




梅河口市山城镇镇村国土空间规划（2021-2035年）

镇域国土空间用地规划图

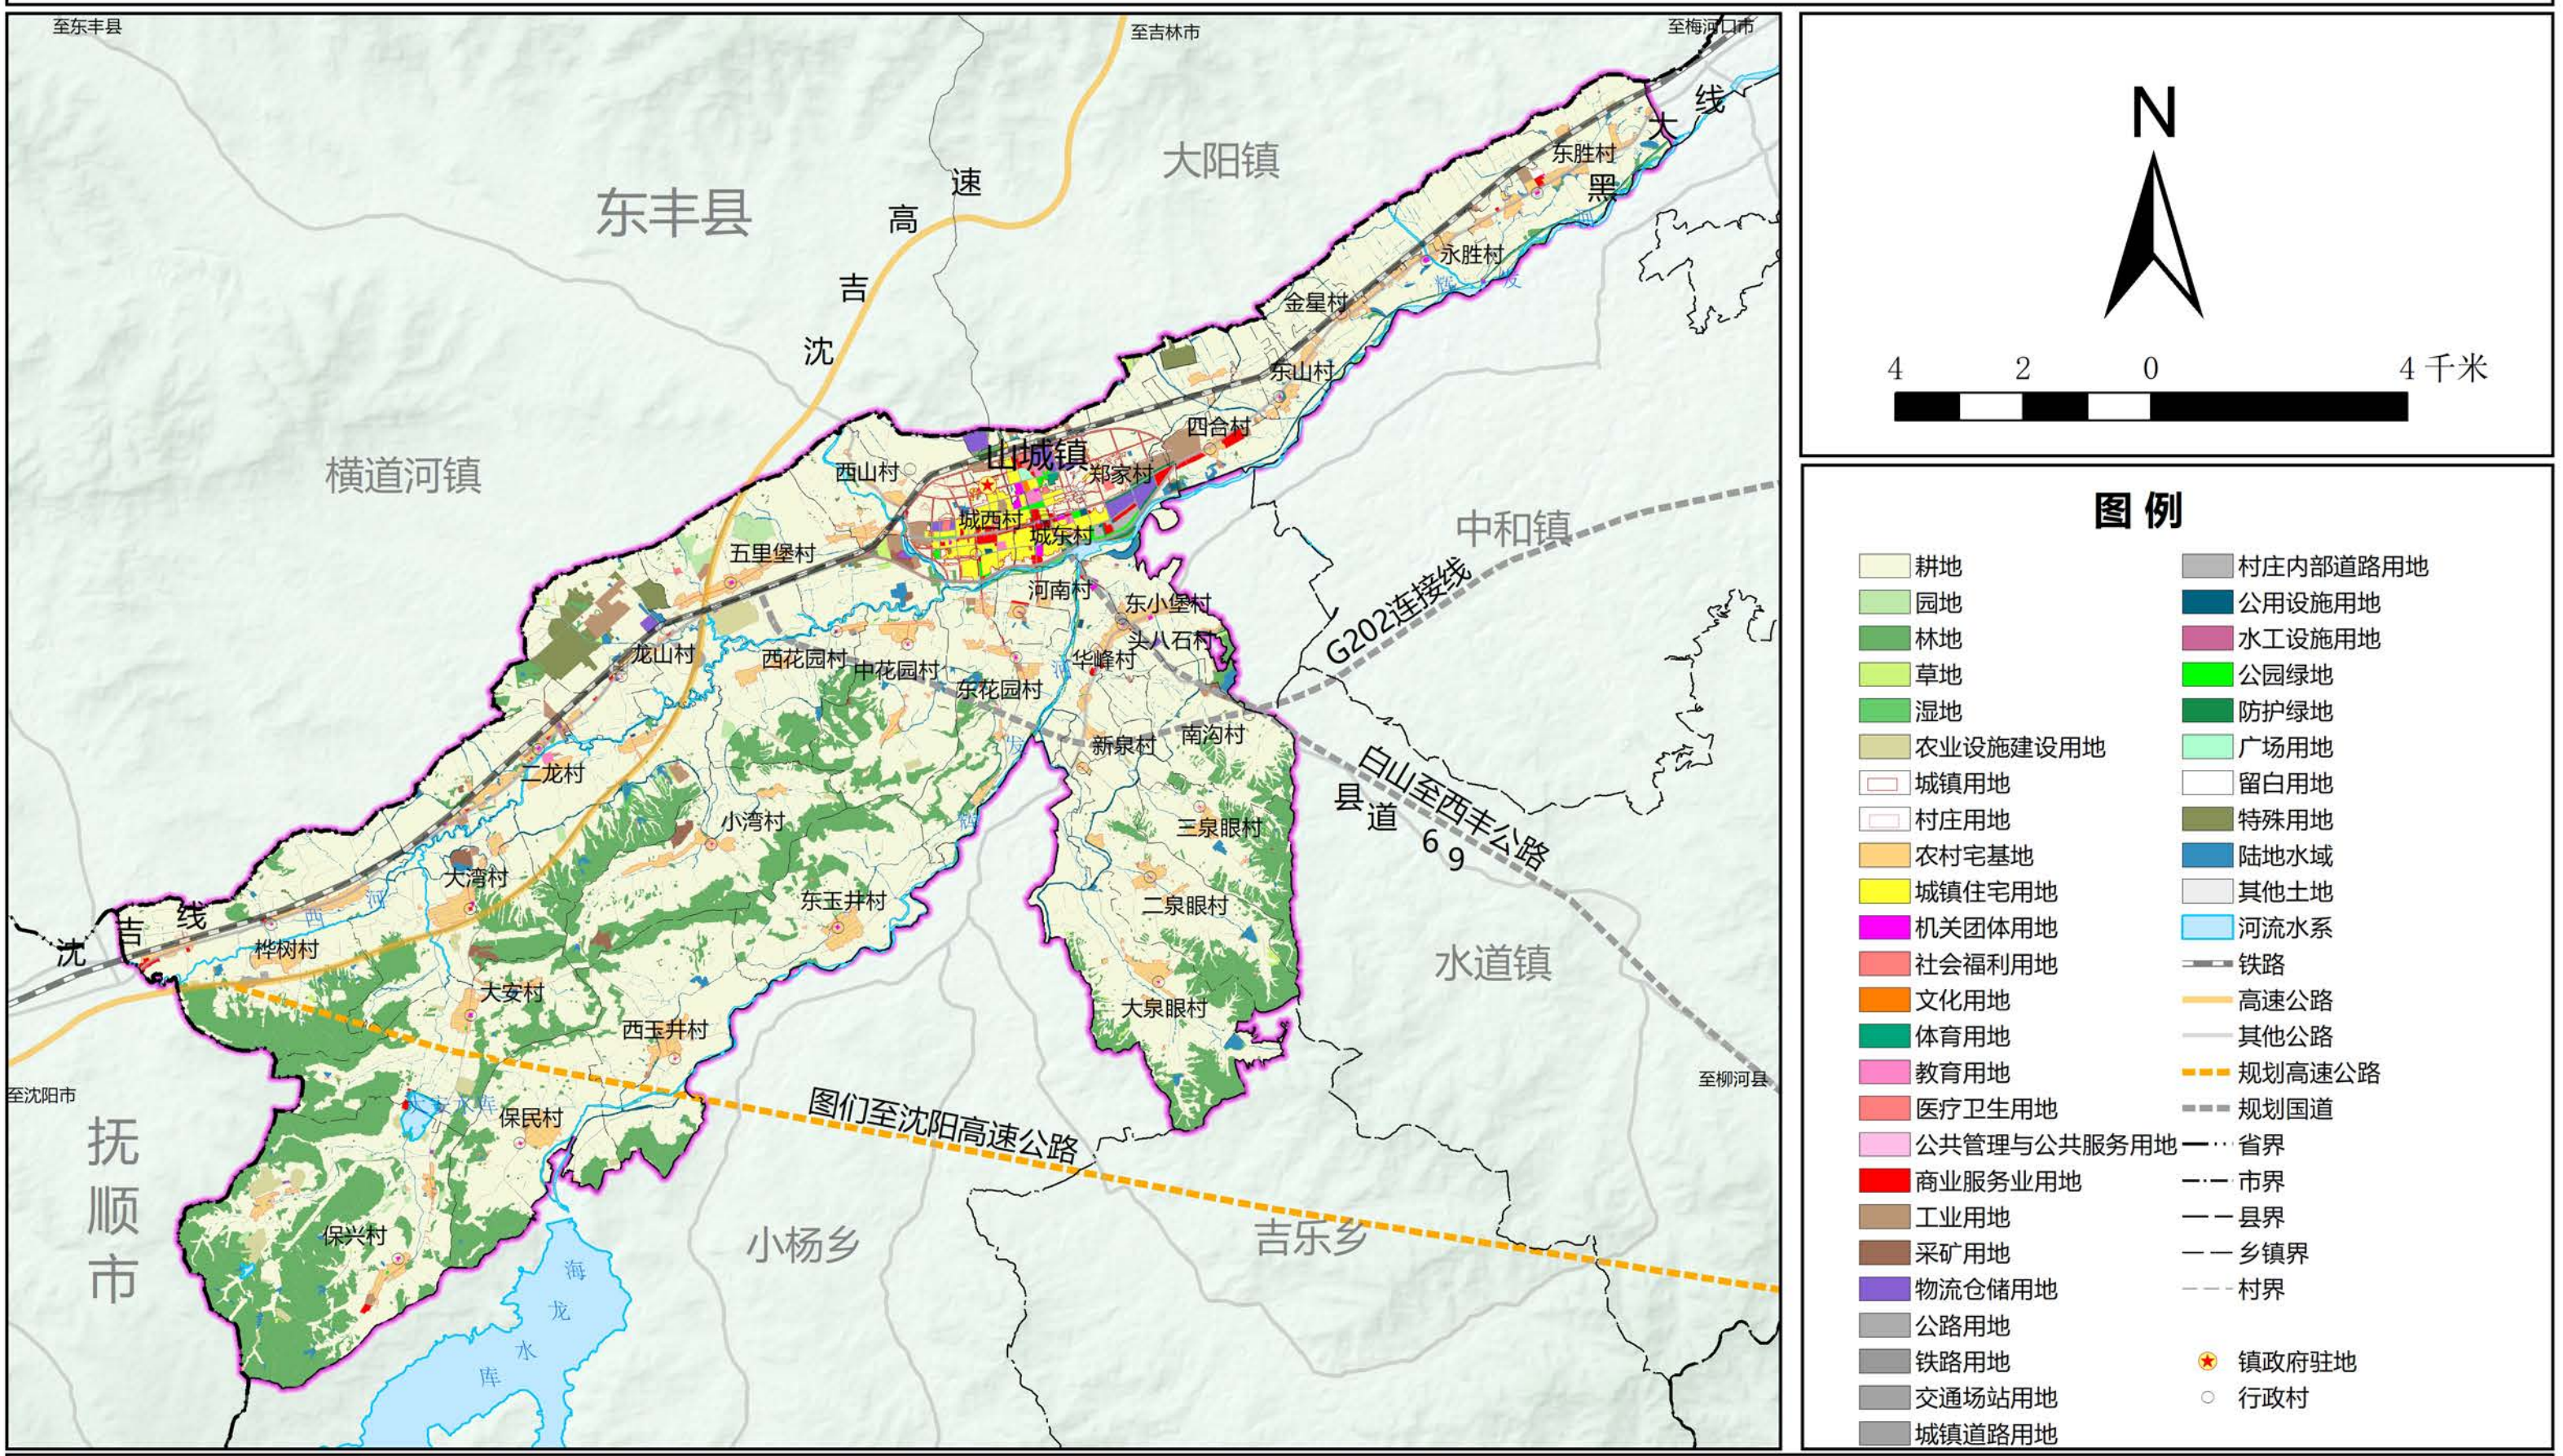

梅河口市山城镇镇村国土空间规划（2021-2035年）

——镇区用地布局规划图

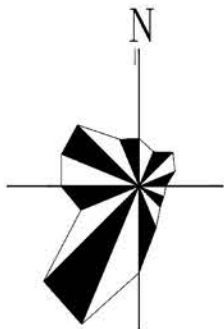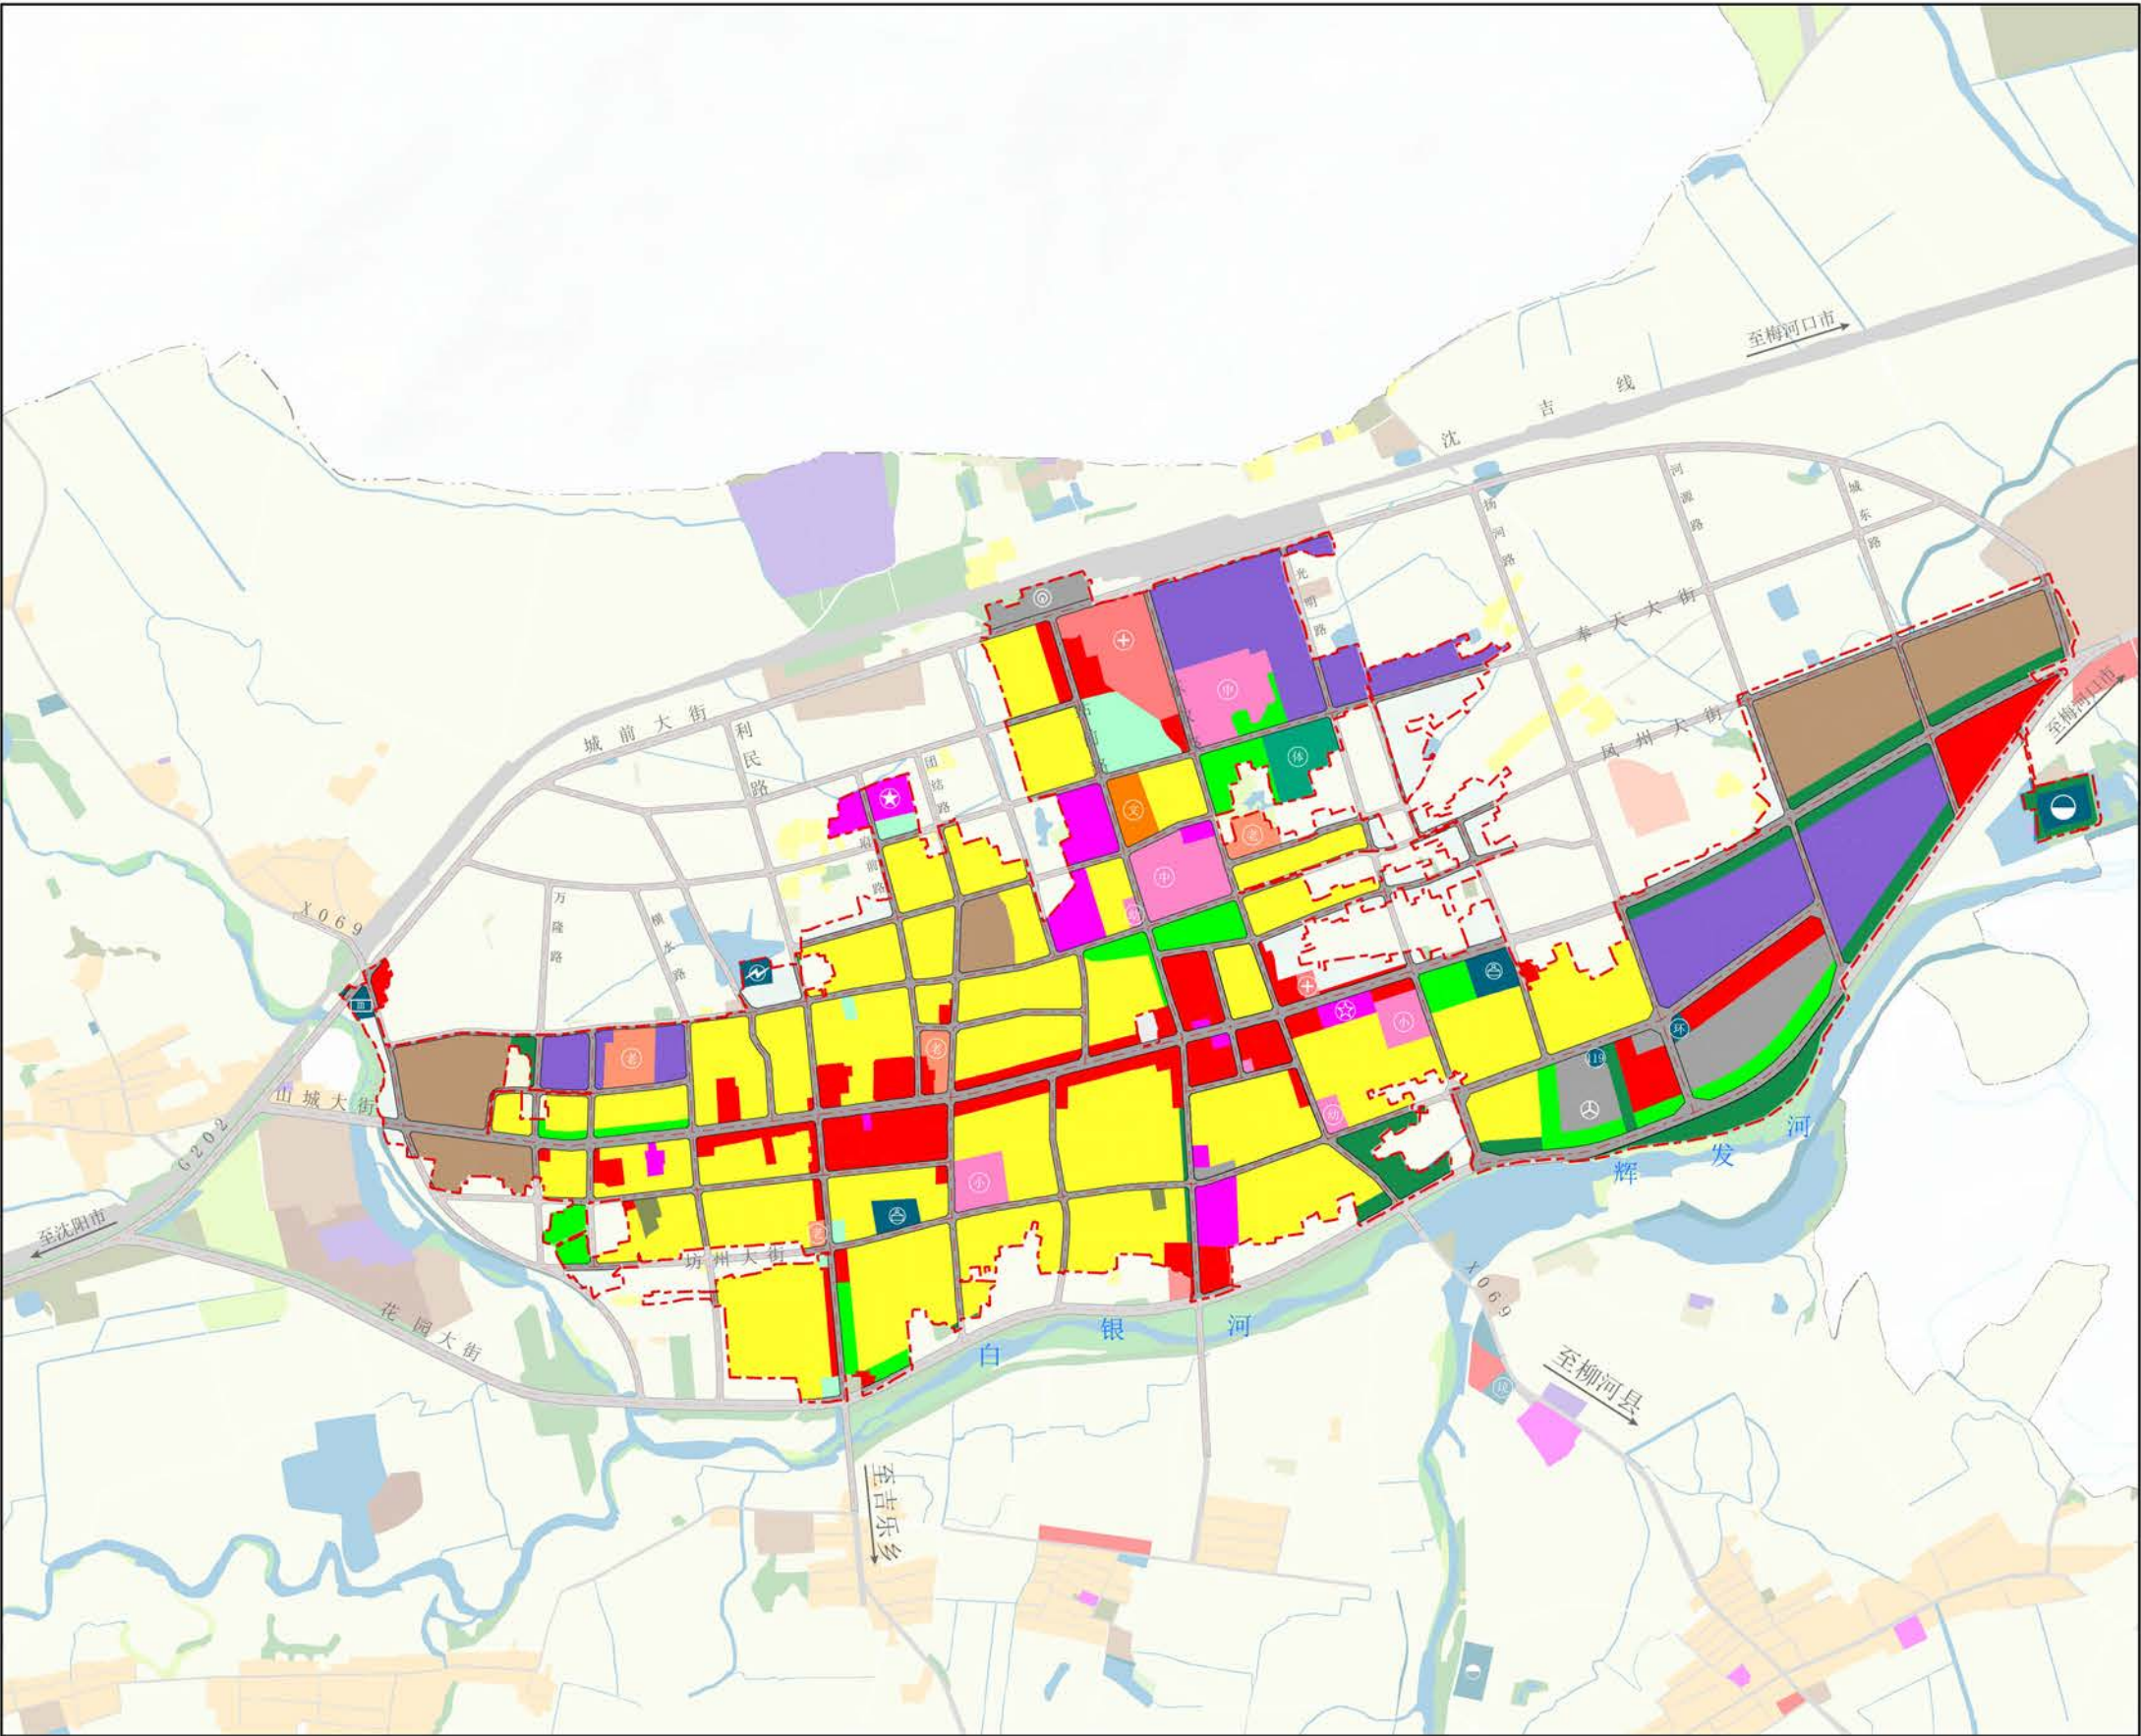

0 300 600 1,200 M

图 例

- | | |
|------------|--------|
| --- 城镇开发边界 | 工业用地 |
| 黄色 城镇住宅用地 | 仓储用地 |
| 粉色 机关团体用地 | 城镇道路用地 |
| 橙色 文化用地 | 交通场站用地 |
| 浅粉色 教育用地 | 铁路用地 |
| 深绿色 体育用地 | 公路用地 |
| 红色 商业服务业用地 | 供电用地 |
| 浅红色 医疗卫生用地 | 供水用地 |
| 浅橙色 社会福利用地 | 供燃气用地 |
| 亮绿色 公园绿地 | 供热用地 |
| 浅绿色 广场用地 | 消防用地 |
| 深绿色 防护绿地 | 排水用地 |
| 棕色 特殊用地 | 环境设施用地 |
| 浅灰色 留白用地 | 陆地水域 |